


Схема подключения накопительного водонагревателя

в качестве резервного источника горячей воды

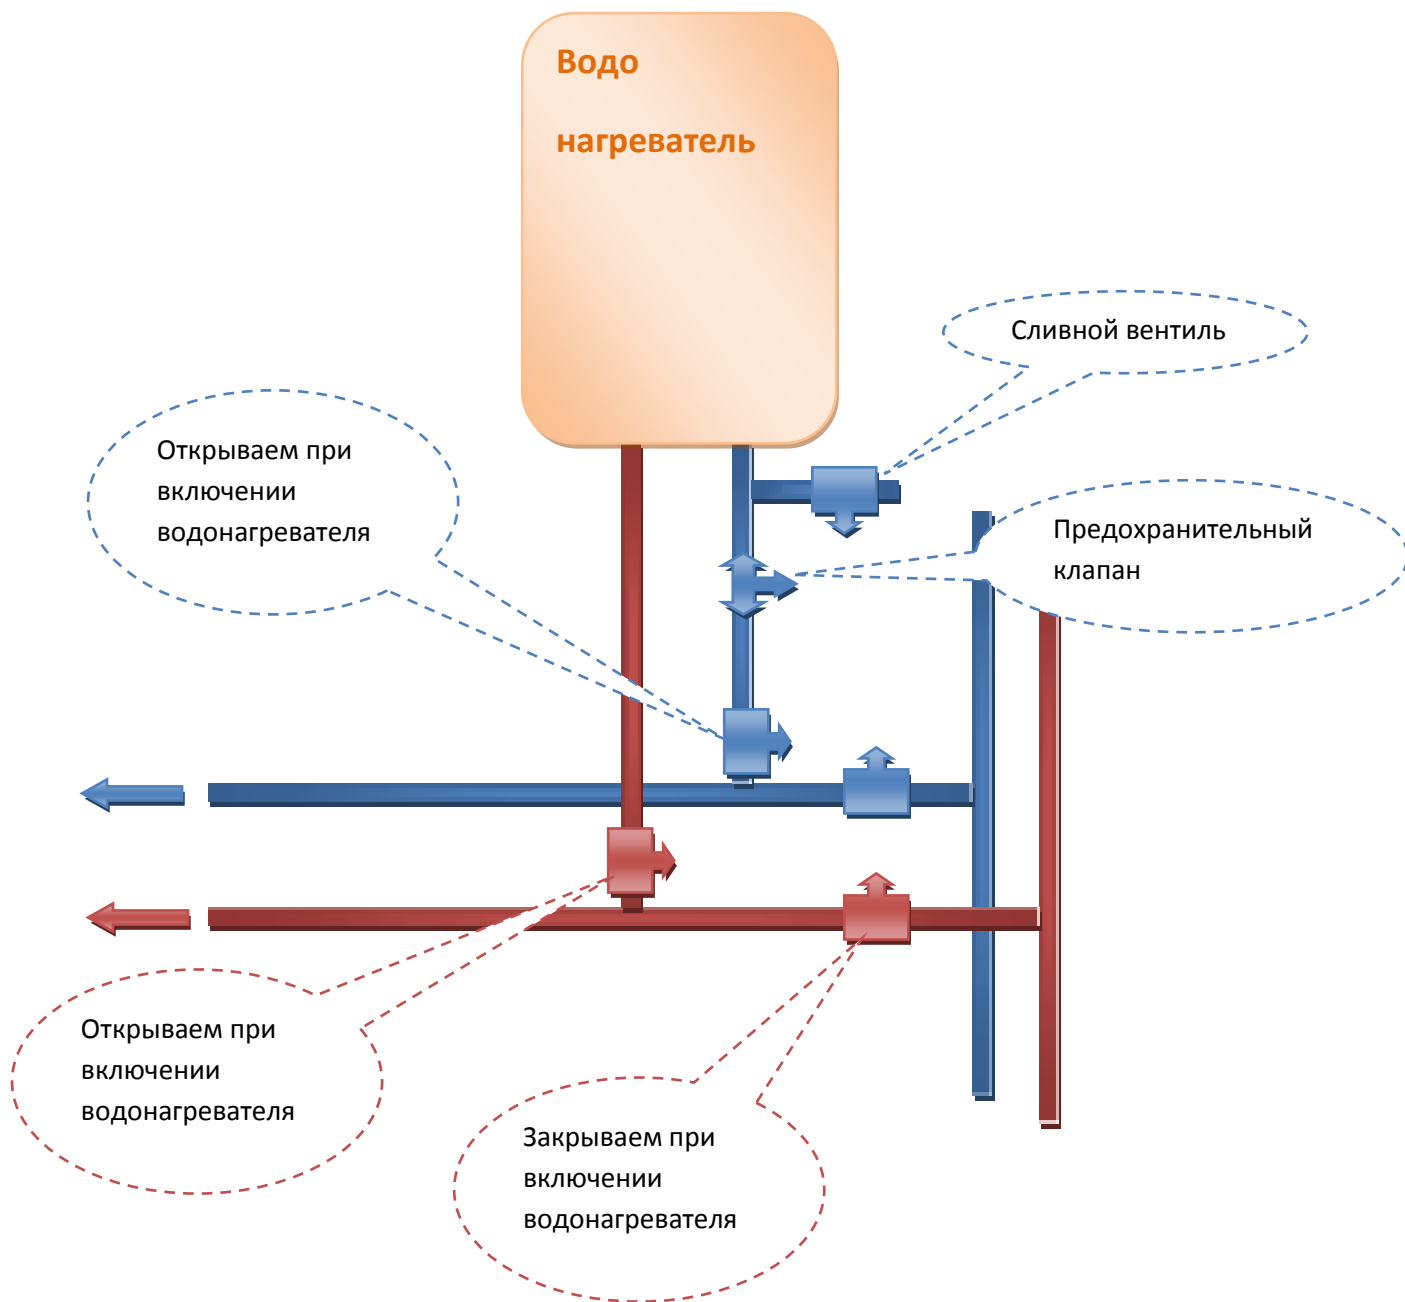

www.dacha-dom.ru

энциклопедия дачного строительства